



**Velehradská
24**

by  Real
Luxembourg


Bytová jednotka

č. 1320/4

dispozice **2+kk** | podlahová plocha **45,3 m²** | **2. podlaží**



PŮDORYS PODLAŽÍ

Pozice jednotky v rámci podlaží domu

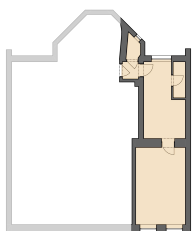

ŘEZ DOMEM

Pozice jednotky v rámci domu

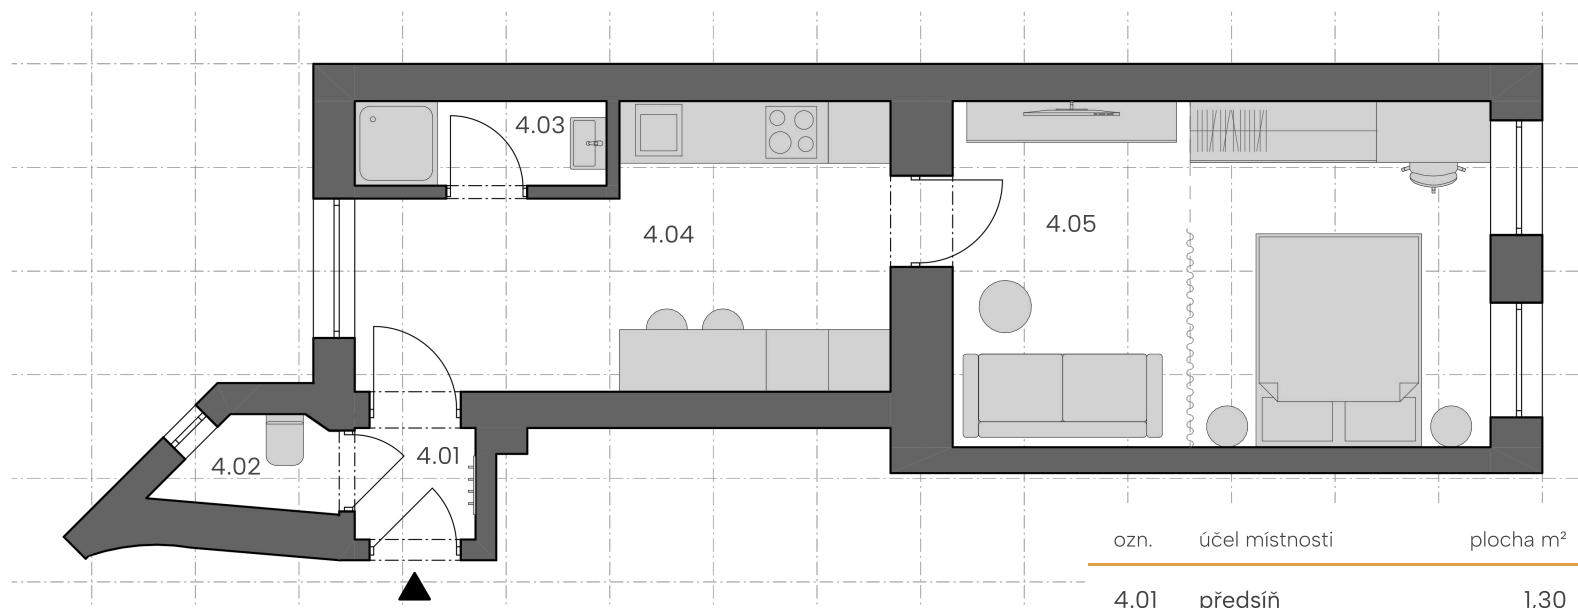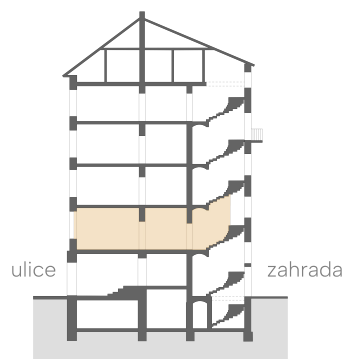

ozn.	účel místnosti	plocha m ²
4.01	předsíň	1,30
4.02	wc	1,50
4.03	koupelna	1,60
4.04	obytná kuchyně	15,82
4.05	pokoj č. 1	21,53
Užitná plocha		41,75
Podlahová plocha		45,3



Podlahová plocha bytu podle nařízení vlády č. 366/2013 Sb. zahrnuje celkovou plochu všech místností bytu, včetně ploch pod nosnými i nenosnými zdmi, přízdívkami a jádry (dále označovanými jako svislé konstrukce). Jedná se o plochu vymezenou obvodovými zdmi bytu. Plochy jednotlivých místností jsou pouze orientační. Vyobrazené zařízení v plánech bytů (například nábytek, kuchyňská linka, elektrické spotřebiče apod.) není součástí dodávky. Rozsah dodávky je specifikován ve standardu. Developer si vyhrazuje právo na změny.