


dispozice **2+kk** | podlahová plocha **48,7 m²** | **2. podlaží**



PŮDORYS PODLAŽÍ

Pozice jednotky v rámci podlaží domu

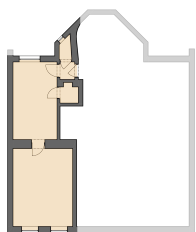

ŘEZ DOMEM

Pozice jednotky v rámci domu

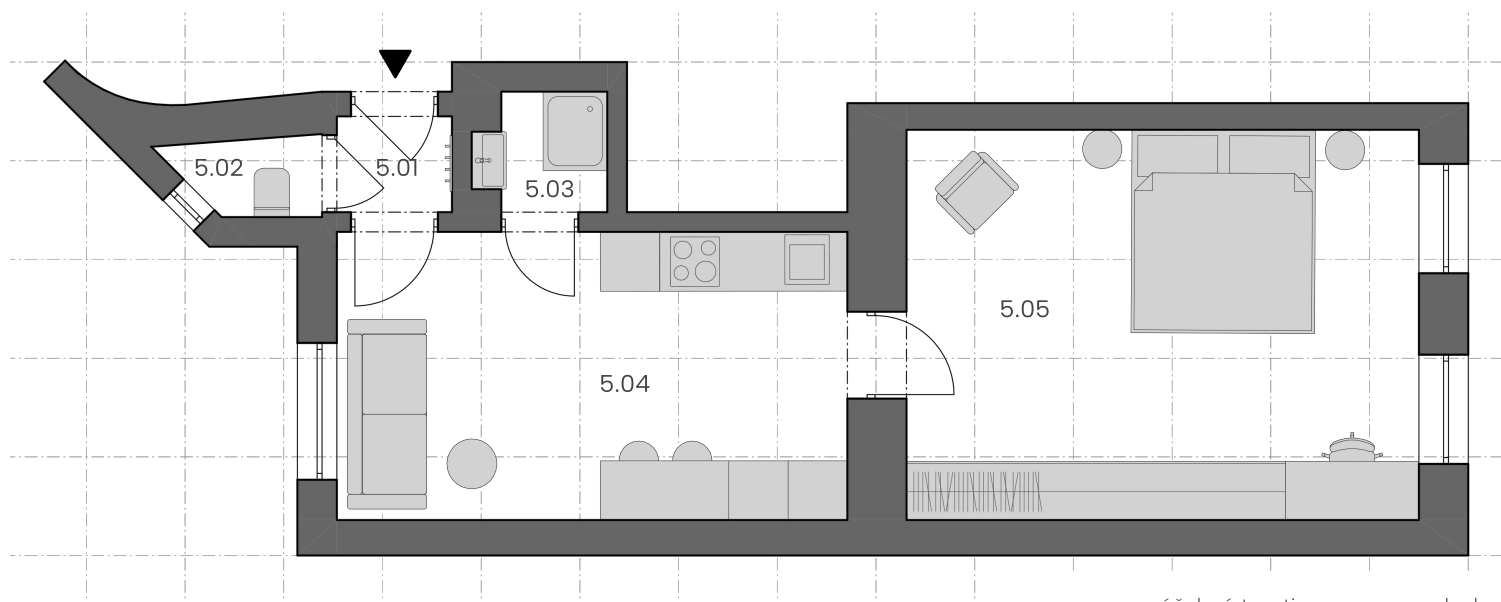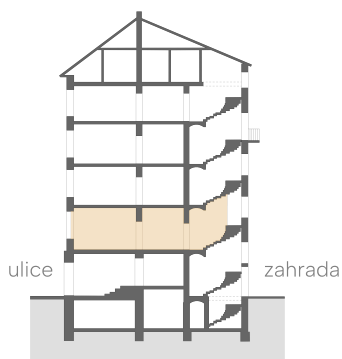

ozn.	účel místnosti	plocha m ²
5.01	předsíň	1,83
5.02	wc	1,50
5.03	koupelna	2,00
5.04	obytná kuchyně	17,60
5.05	pokoj č. 1	22,55
Užitná plocha		45,5
Podlahová plocha		48,7



Podlahová plocha bytu podle nařízení vlády č. 366/2013 Sb. zahrnuje celkovou plochu všech místností bytu, včetně ploch pod nosnými i nenosnými zdmi, přízdívkami a jádry (dále označovanými jako svislé konstrukce). Jedná se o plochu vymezenou obvodovými zdmi bytu. Plochy jednotlivých místností jsou pouze orientační. Vyobrazené zařízení v plánech bytů (například nábytek, kuchyňská linka, elektrické spotřebiče apod.) není součástí dodávky. Rozsah dodávky je specifikován ve standardu. Developer si vyhrazuje právo na změny.