



**Velehradská
24**

by  Real
Luxembourg


Bytová jednotka

č. 1320/10

dispozice **2+kk** | podlahová plocha **46,0** m² | **4.** podlaží



PŮDORYS PODLAŽÍ

Pozice jednotky v rámci podlaží domu

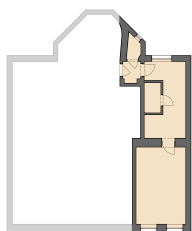

ŘEZ DOMEM

Pozice jednotky v rámci domu

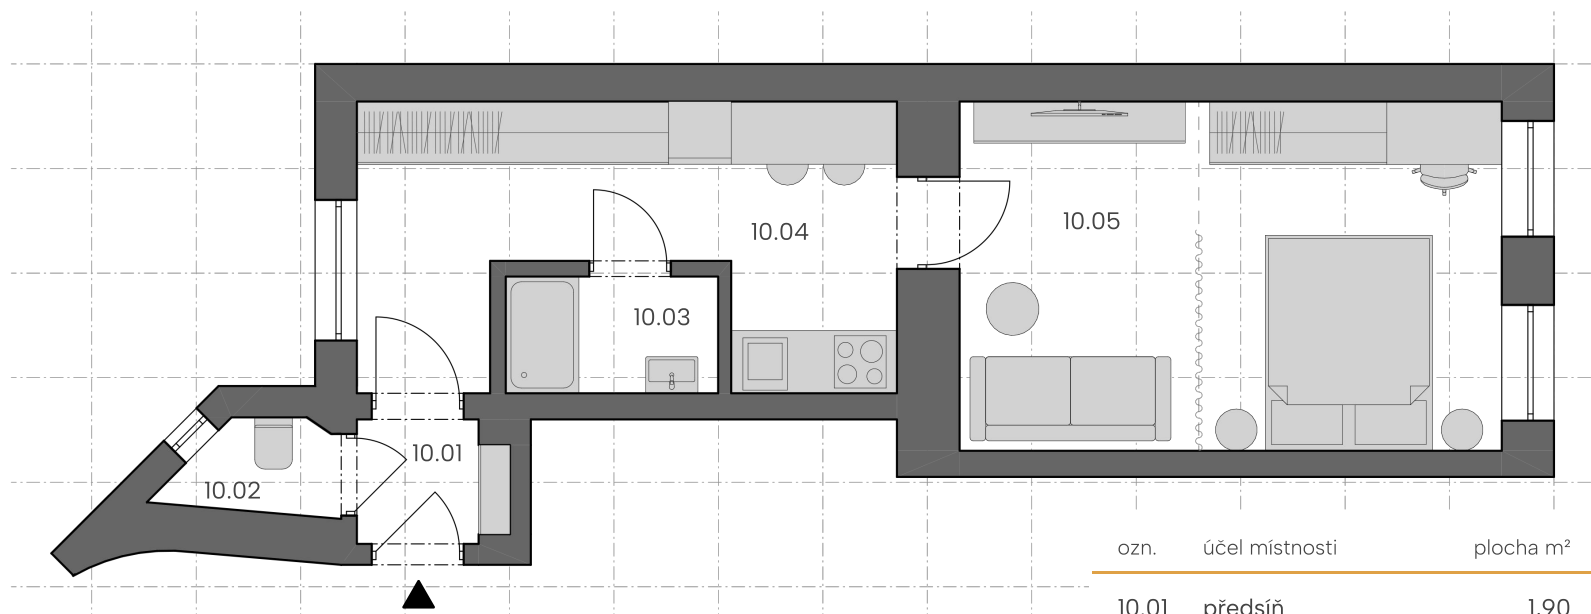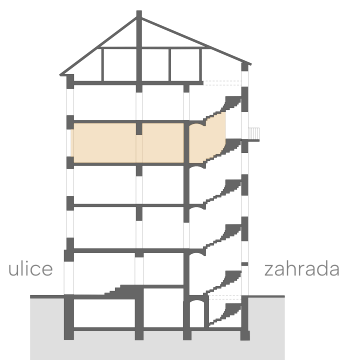

ozn.	Účel místnosti	plocha m ²
10.01	předsíň	1,90
10.02	wc	1,80
10.03	koupelna	1,60
10.04	obytná kuchyně	16,07
10.05	pokoj č. 1	21,89
Užitná plocha		43,3
Podlahová plocha		46,0



Podlahová plocha bytu podle nařízení vlády č. 366/2013 Sb. zahrnuje celkovou plochu všech místností bytu, včetně ploch pod nosnými i nenosnými zdmi, přízdívkami a jádry (dále označovanými jako svislé konstrukce). Jedná se o plochu vymezenou obvodovými zdmi bytu. Plochy jednotlivých místností jsou pouze orientační. Vyobrazené zařízení v plánech bytů (například nábytek, kuchyňská linka, elektrické spotřebiče apod.) není součástí dodávky. Rozsah dodávky je specifikován ve standardu. Developer si vyhrazuje právo na změny.