


dispozice **2+kk** | podlahová plocha **49,5 m²** | **4. podlaží**



PŮDORYS PODLAŽÍ

Pozice jednotky v rámci podlaží domu

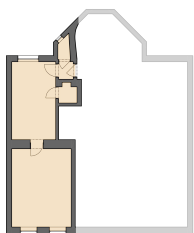

ŘEZ DOMEM

Pozice jednotky v rámci domu

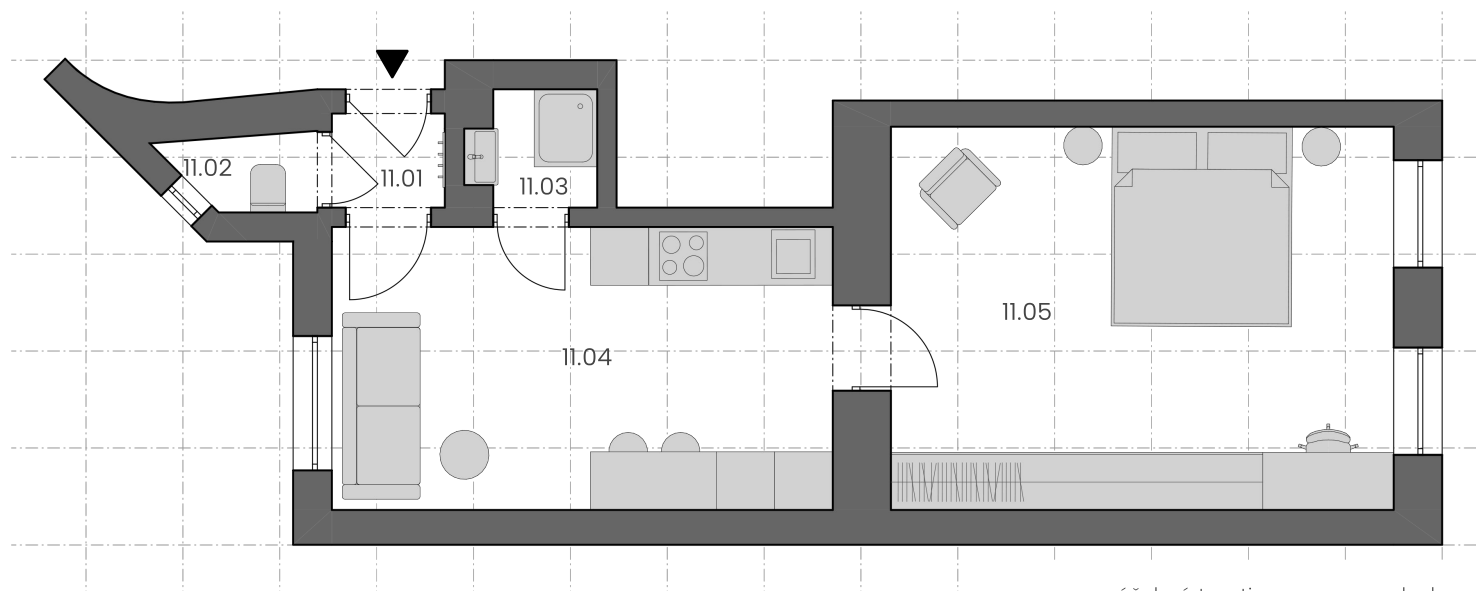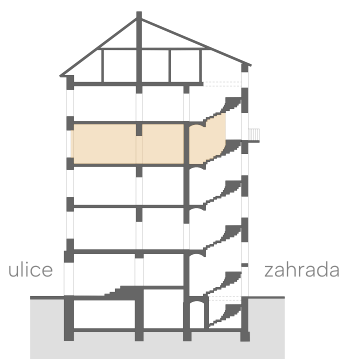

ozn.	účel místnosti	plocha m ²
11.01	předsíň	1,90
11.02	wc	1,80
11.03	koupelna	1,65
11.04	obytná kuchyně	17,67
11.05	pokoj č. 1	23,70
Užitná plocha		46,7
Podlahová plocha		49,5



Podlahová plocha bytu podle nařízení vlády č. 366/2013 Sb. zahrnuje celkovou plochu všech místností bytu, včetně ploch pod nosnými i nenosnými zdmi, přízdívkami a jádry (dále označovanými jako svislé konstrukce). Jedná se o plochu vymezenou obvodovými zdmi bytu. Plochy jednotlivých místností jsou pouze orientační. Vyobrazené zařízení v plánech bytů (například nábytek, kuchyňská linka, elektrické spotřebiče apod.) není součástí dodávky. Rozsah dodávky je specifikován ve standardu. Developer si vyhrazuje právo na změny.