


dispozice **2+kk** | podlahová plocha **47,8 m²** | **5. podlaží**


PŮDORYS PODLAŽÍ

Pozice jednotky v rámci podlaží domu

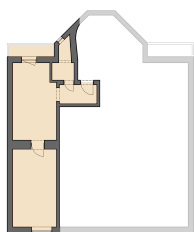


ŘEZ DOMEM

Pozice jednotky v rámci domu

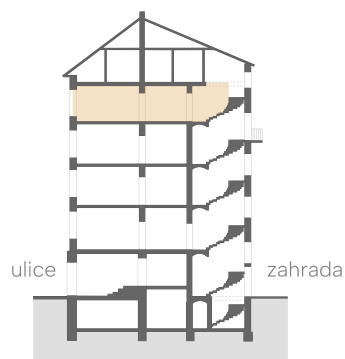

ozn.	účel místnosti	plocha m ²
14.01	předsíň	3,38
14.02	koupelna + wc	3,30
14.03	obytná kuchyně	17,83
14.04	pokoj č. 1	18,47
14.05	balkon	2,40
Užitná plocha		22,5
Podlahová plocha		47,8

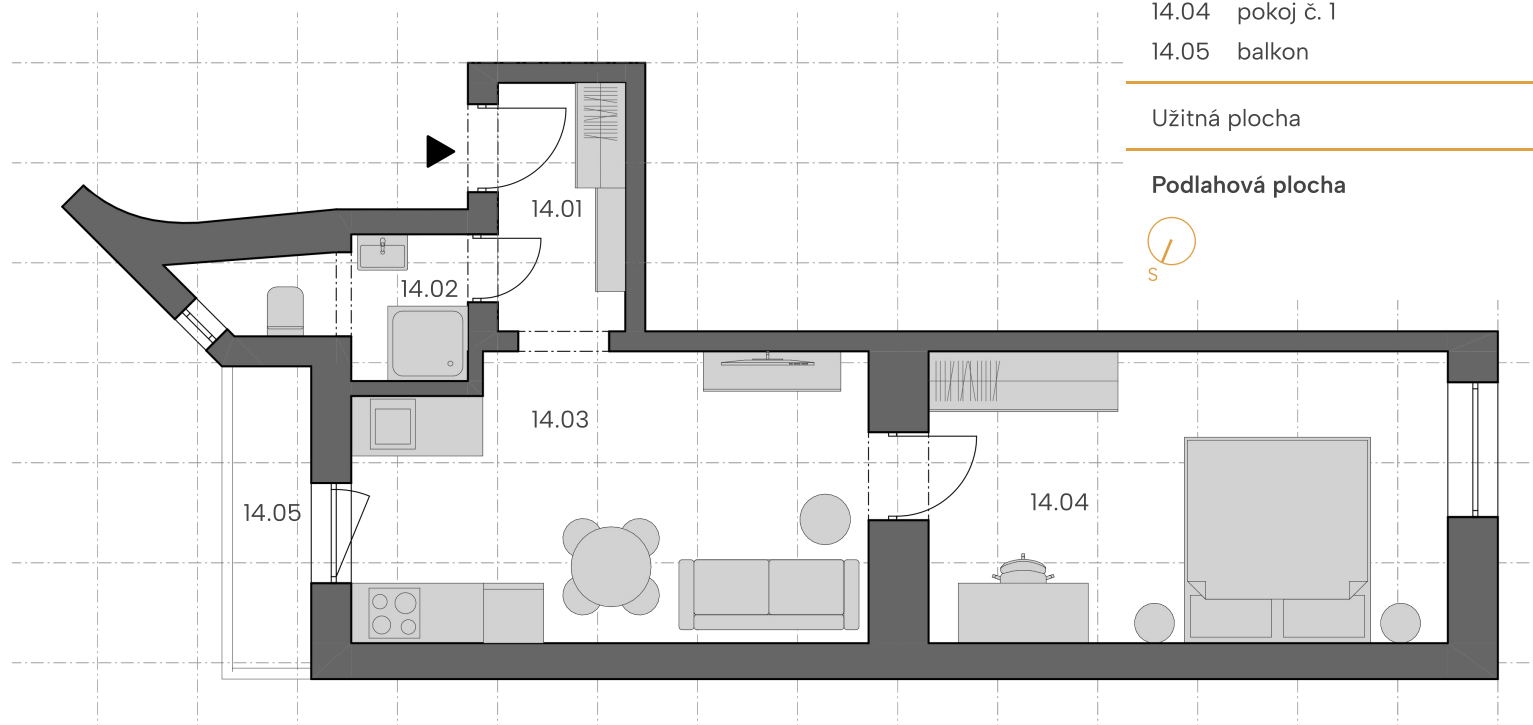

Podlahová plocha bytu podle nařízení vlády č. 366/2013 Sb. zahrnuje celkovou plochu všech místností bytu, včetně ploch pod nosnými i nenosnými zdmi, přízdívkami a jádry (dále označovanými jako svislé konstrukce). Jedná se o plochu vymezenou obvodovými zdmi bytu. Plochy jednotlivých místností jsou pouze orientační. Vyobrazené zařízení v plánech bytů (například nábytek, kuchyňská linka, elektrické spotřebiče apod.) není součástí dodávky. Rozsah dodávky je specifikován ve standardu. Developer si vyhrazuje právo na změny.